


PLAN LOKALIZACYJNY INWESTYCJI

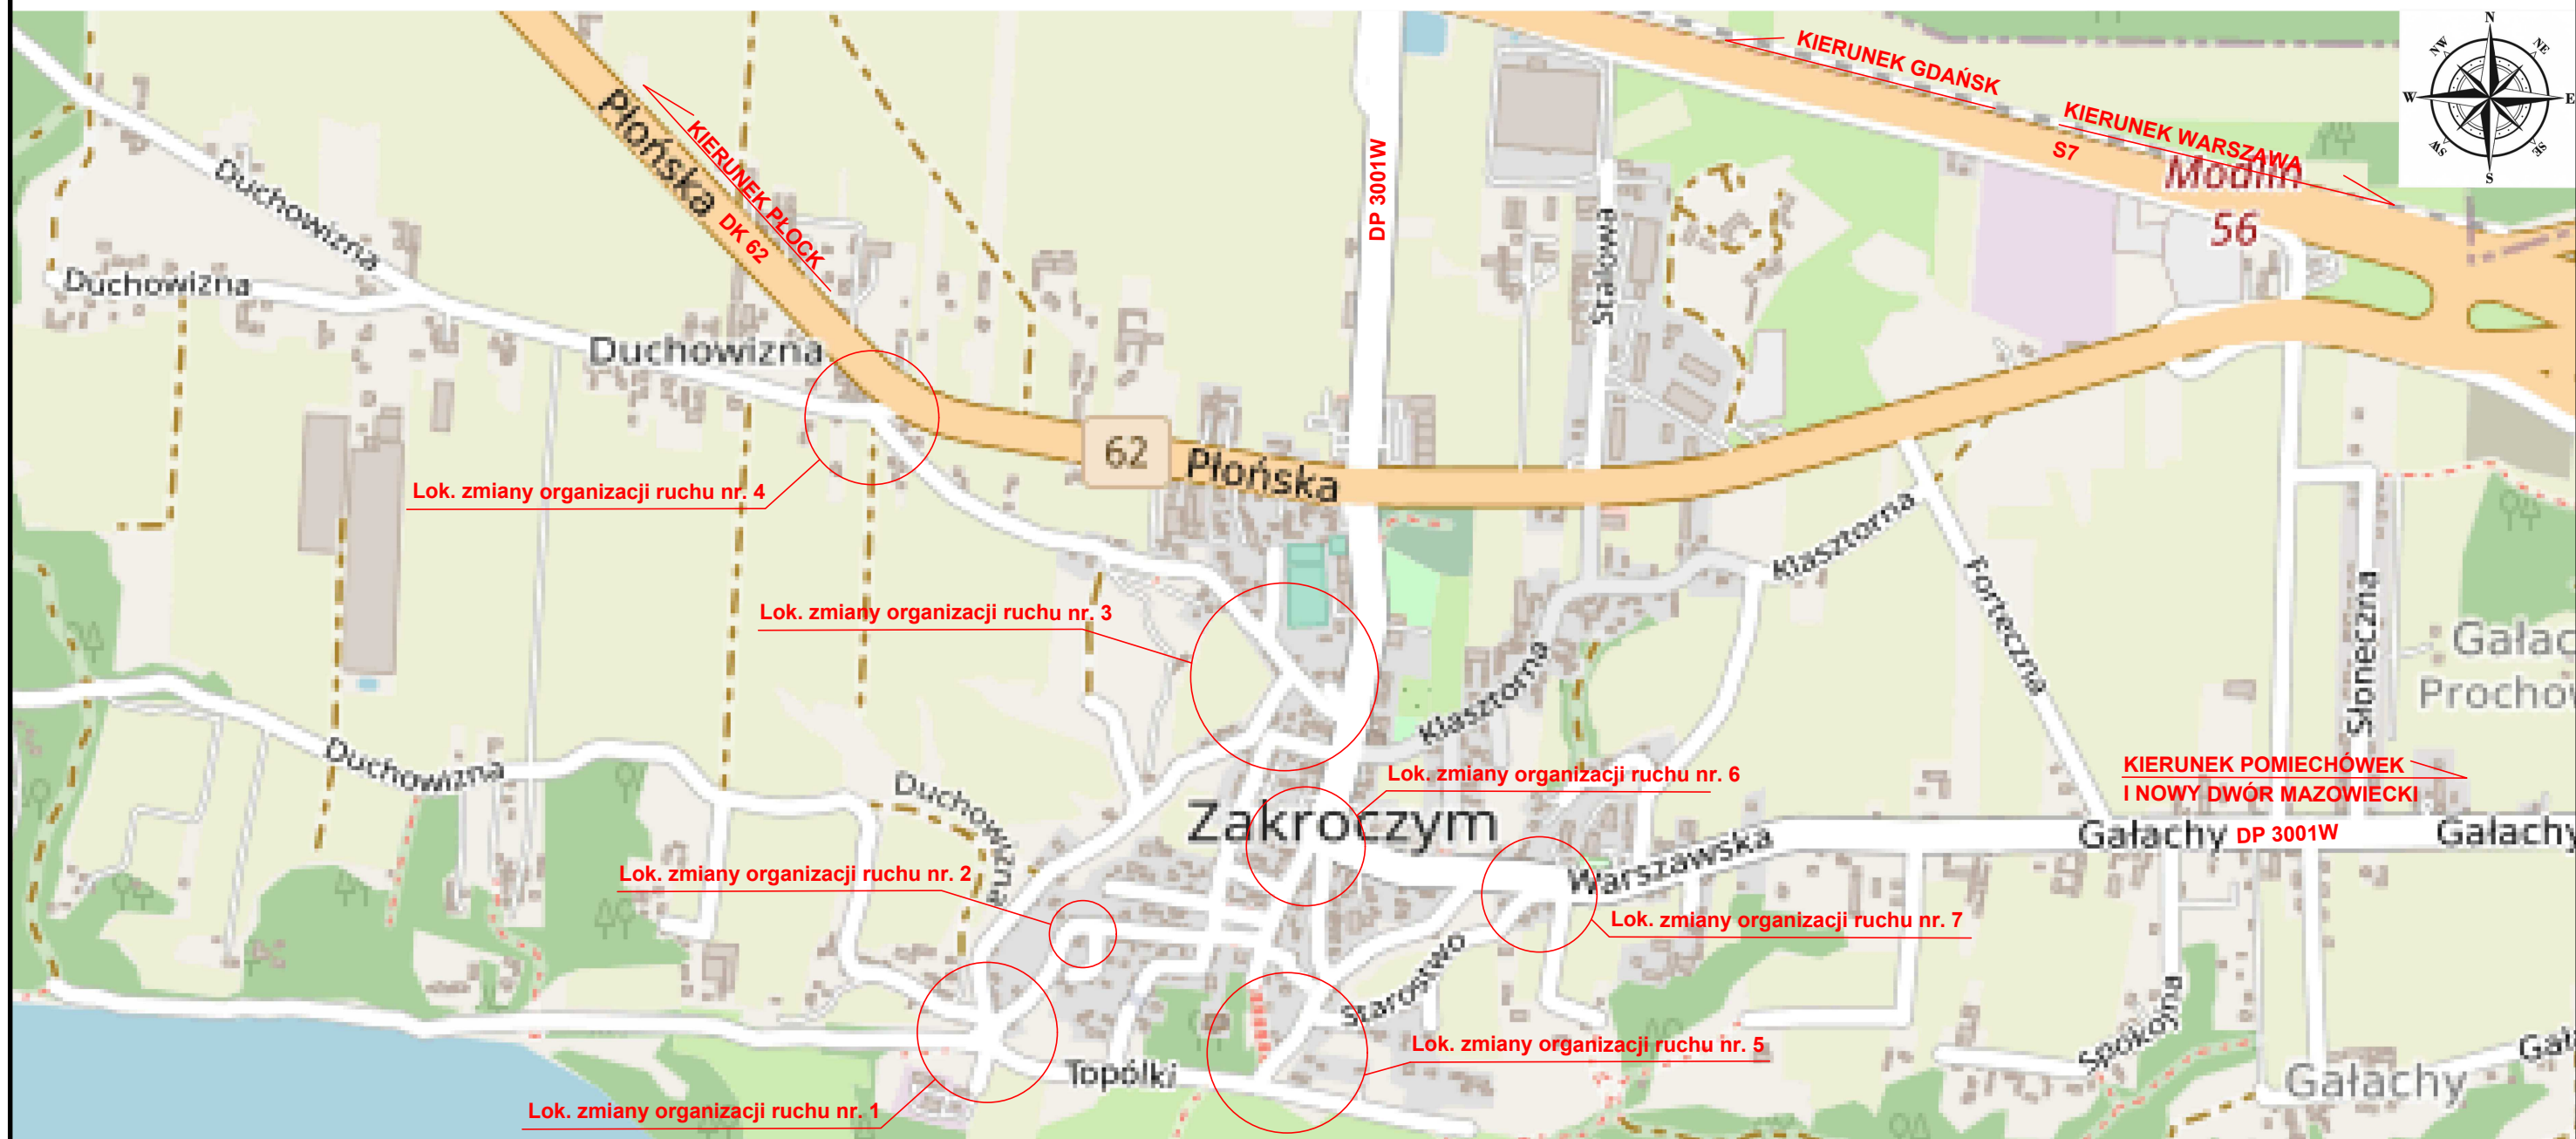

Inwestor	 GMINA ZAKROCZYM UL. WARSZAWSKA 7 05-170 ZAKROCZYM		
Jednostka projektowa		INTRAKT ANDRZEJ DRZAZGOWSKI UL. OGRODOWA 5B/10, 05-120 LEGIONOWO	
Nazwa opracowania	PROJEKT CZASOWEJ ORGANIZACJI RUCHU		
Tytuł opracowania	ZMIANA ORGANIZACJI RUCHU NA DROGACH GMINYCH NA CZAS OBCHODÓW UROCZYSTOŚCI "DNI ZAKROCZYMIA"		
Lokalizacja	Drogi gminne na terenie Miasta Zakroczym jedn. ew. 141406_4 (Gmina: Miasto Zakroczym)		
Branża	INŻYNIERIA RUCHU		
Nazwa rysunku	PLAN LOKALIZACYJNY OZNAKOWANIA		
Data opracowania 29 sierpień 2025 r.		Skala 1:10 000	Numer rysunku 1.0
Stanowisko	Imię i nazwisko	Branża i numer uprawnień	Podpis
Projektant	inż. Andrzej Drzazgowski	Drogowa upr. bud. MAZ/0025/ZOOD/13	