




Lokalizacja zmiany organizacji
ruchu nr 5

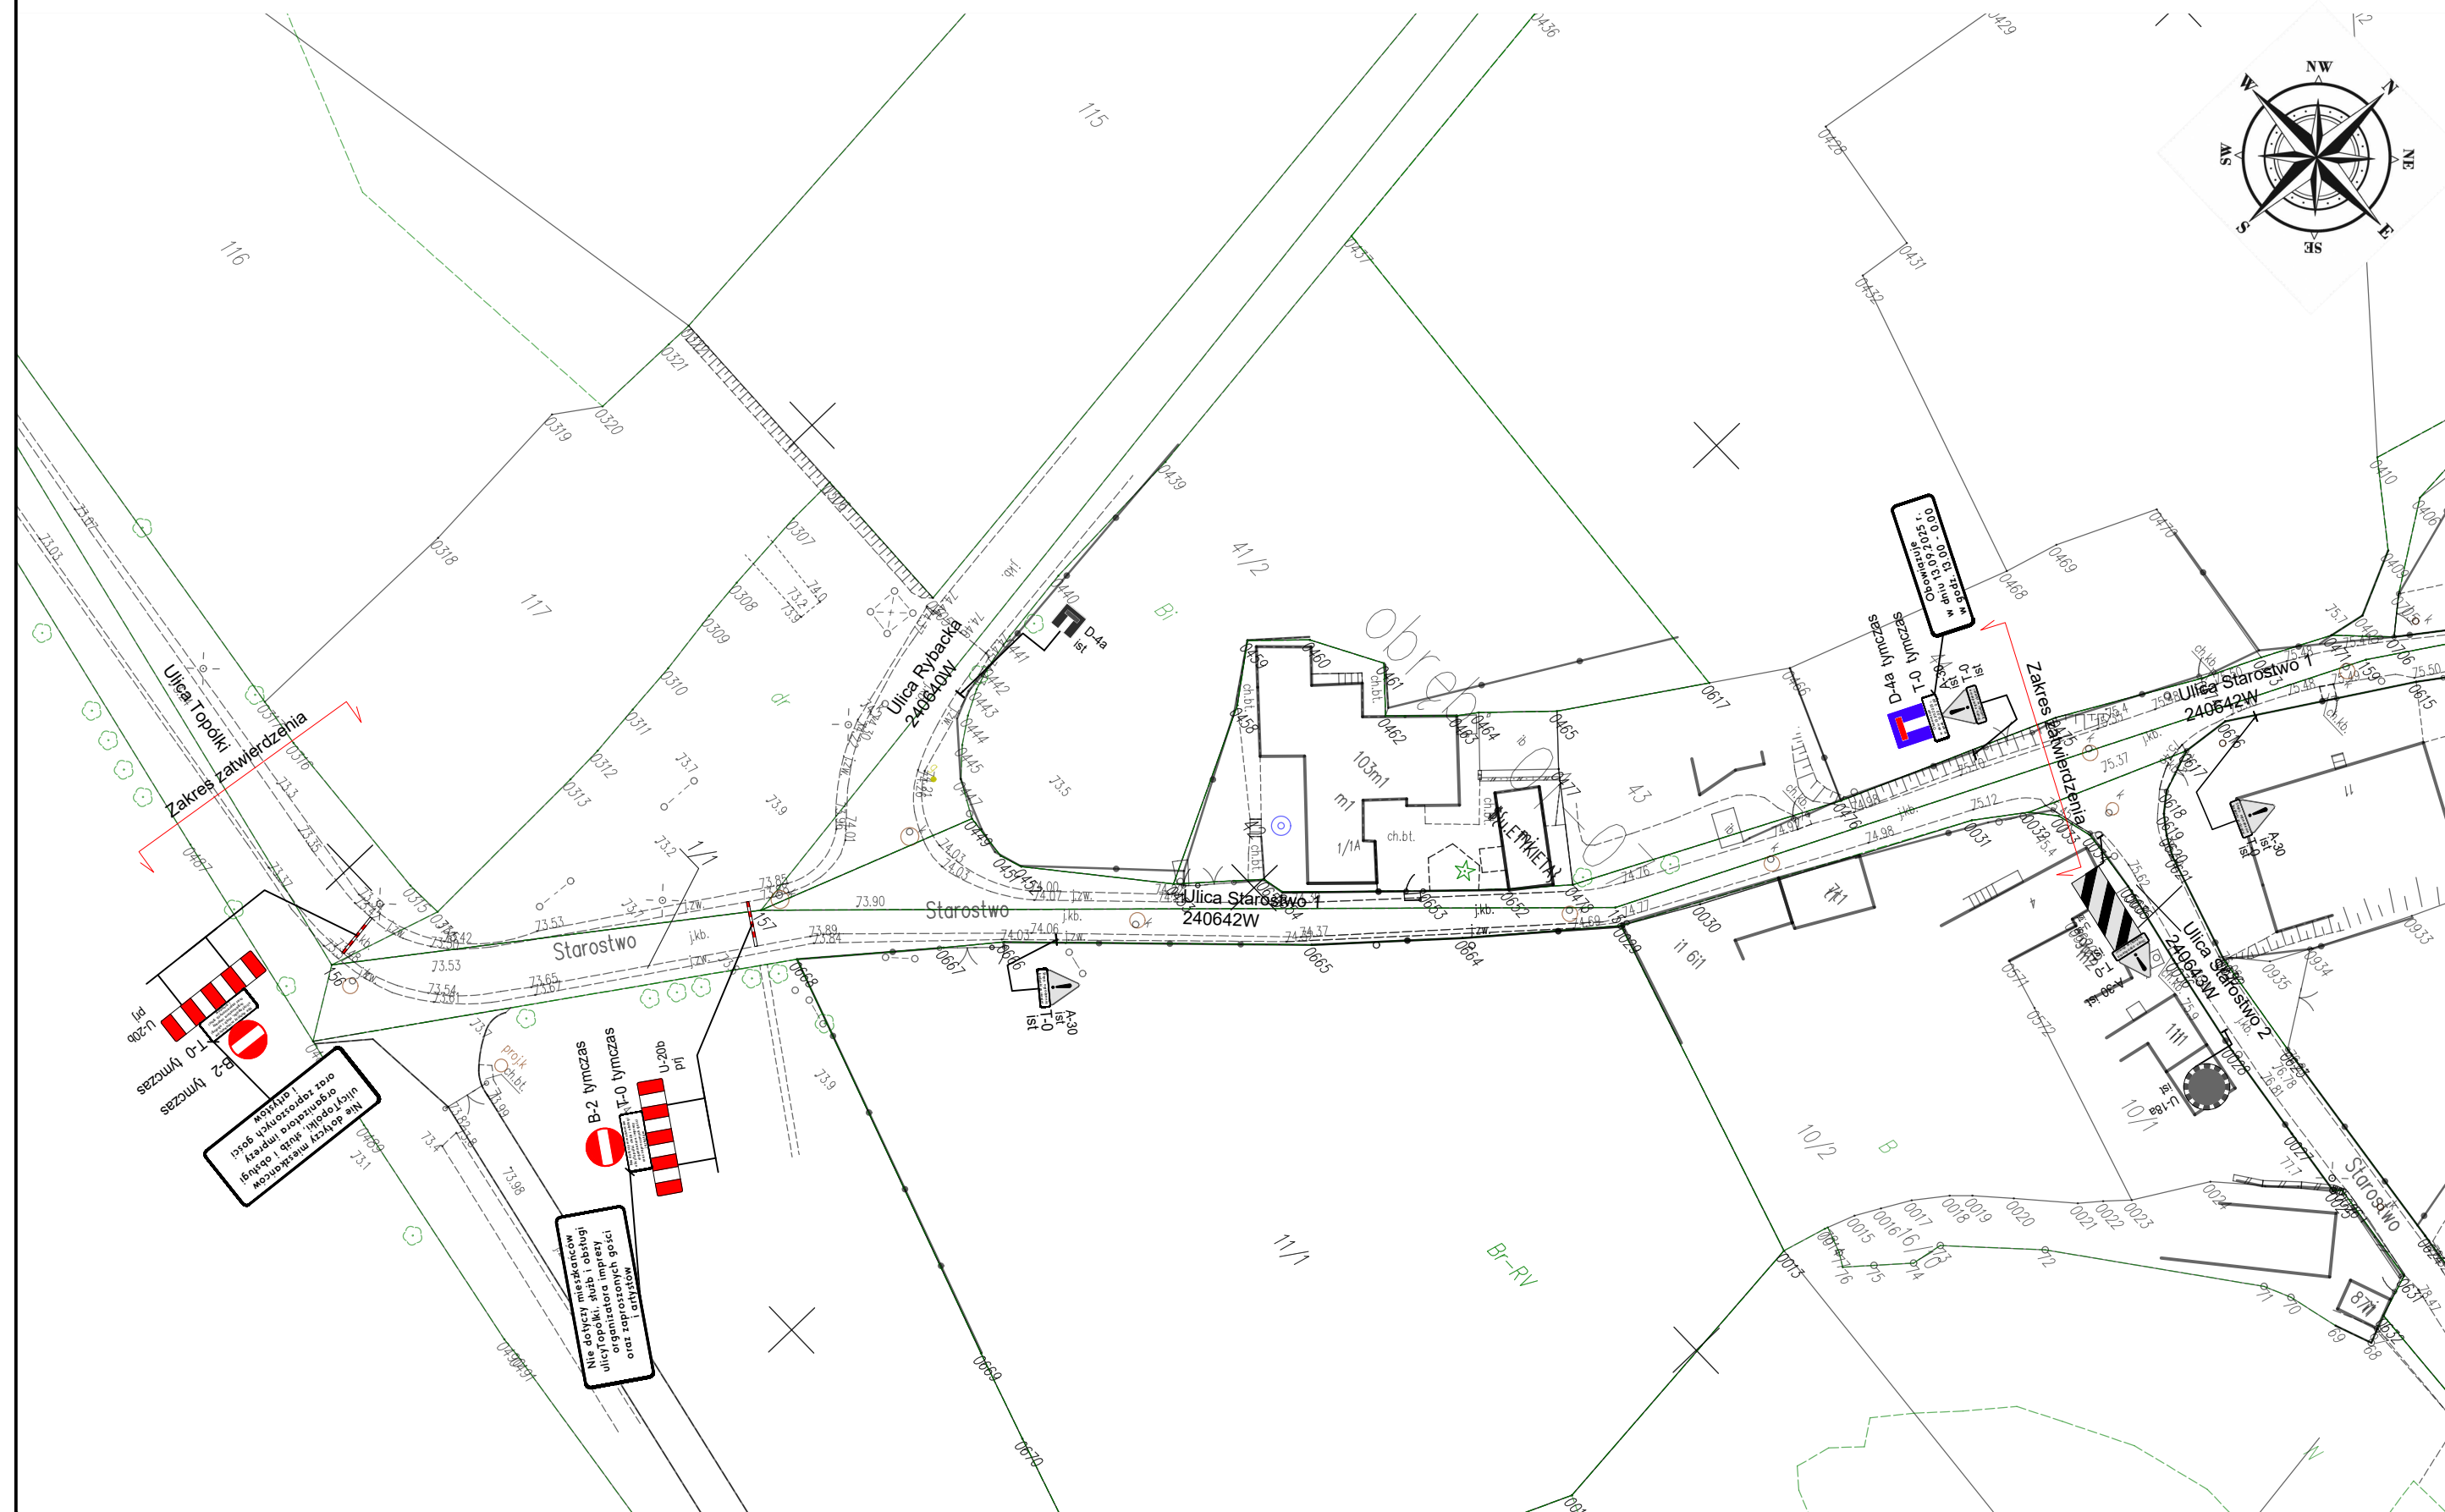

Lokalizacja zmiany organizacji
ruchu nr 6

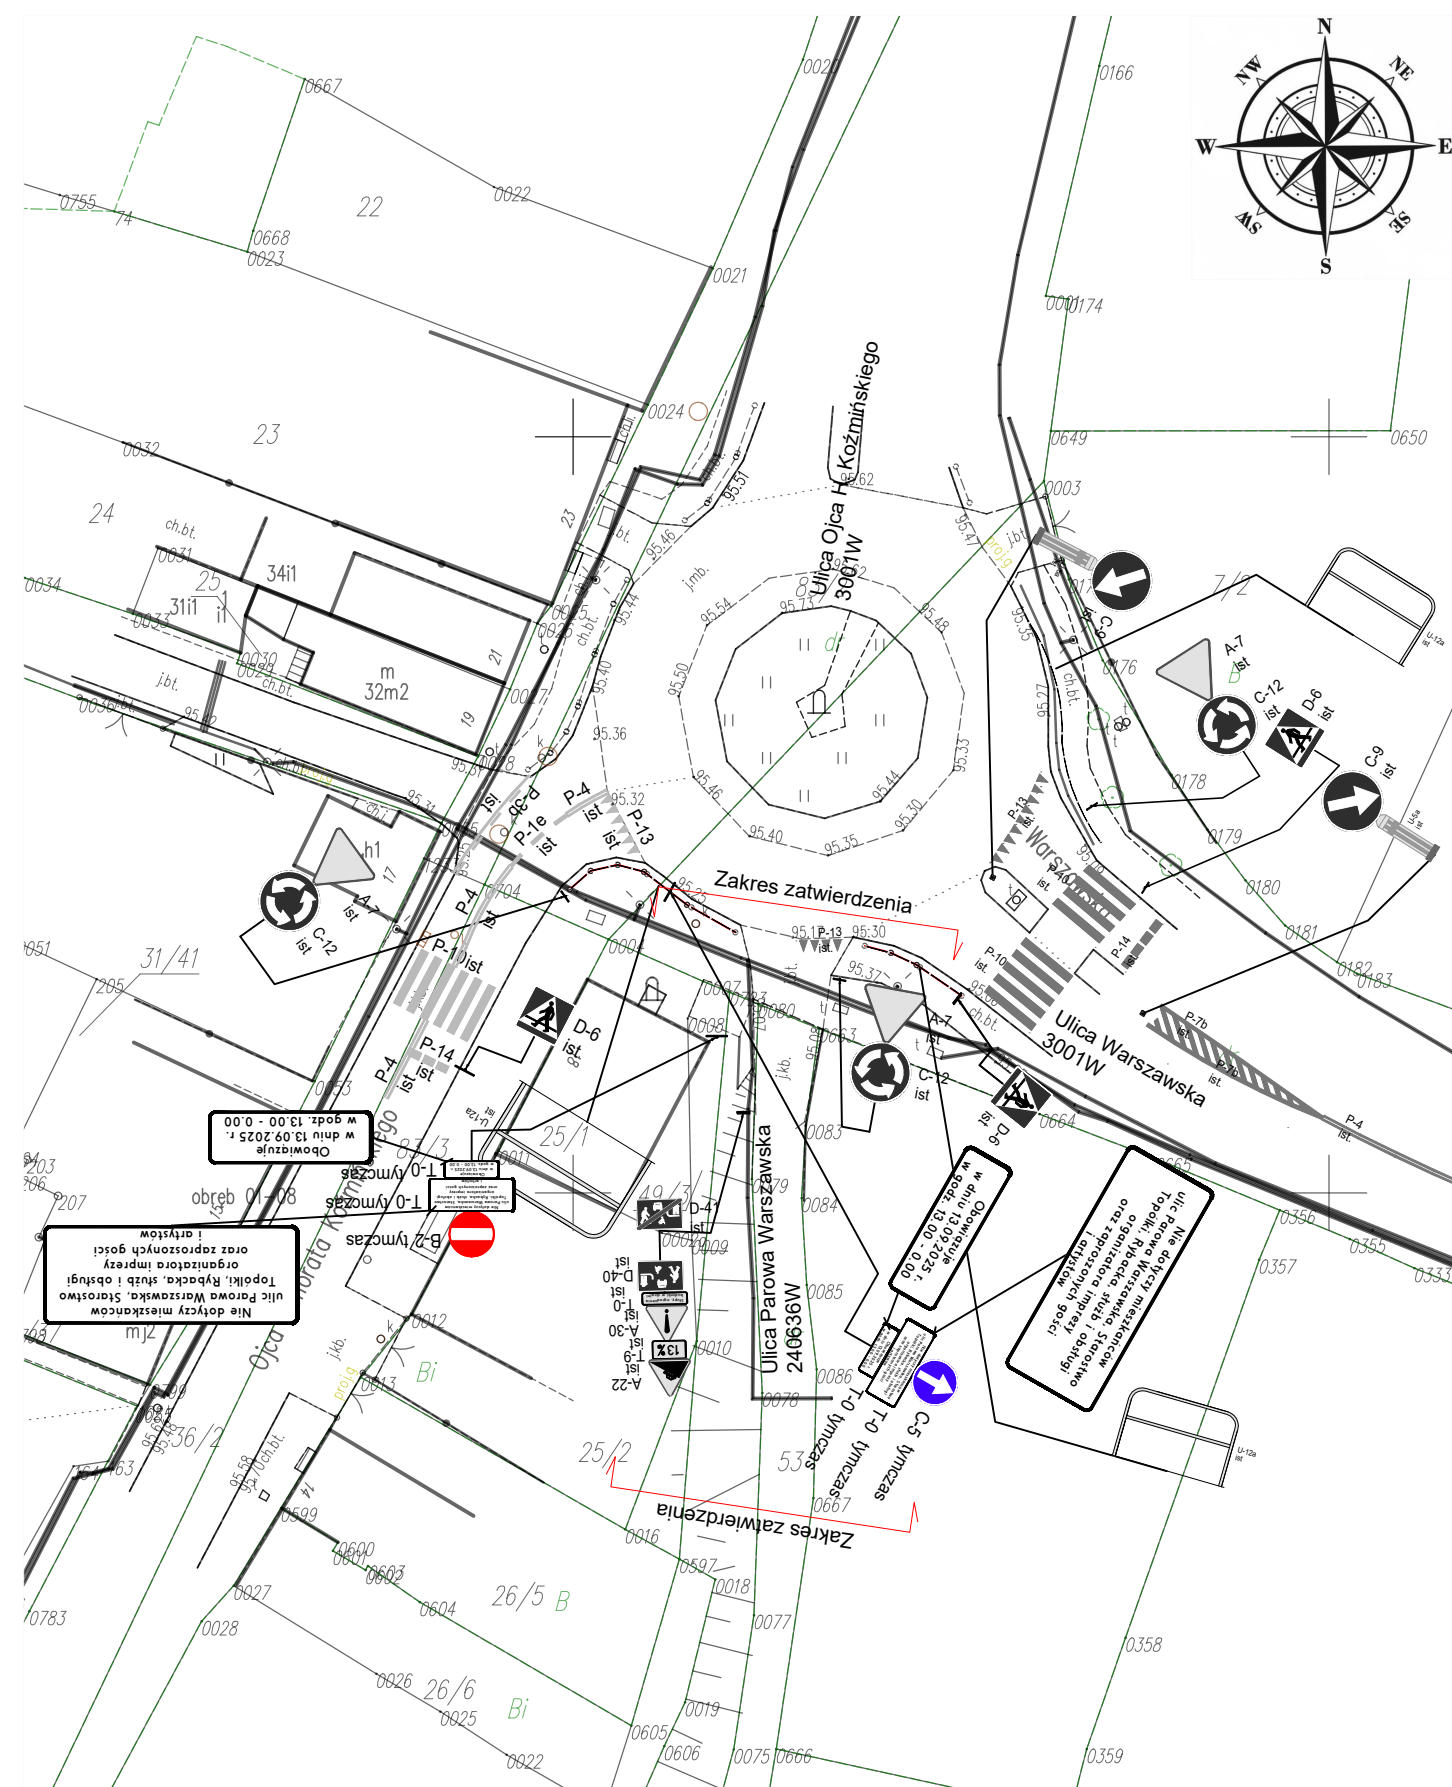

Lokalizacja zmiany organizacji
ruchu nr 7

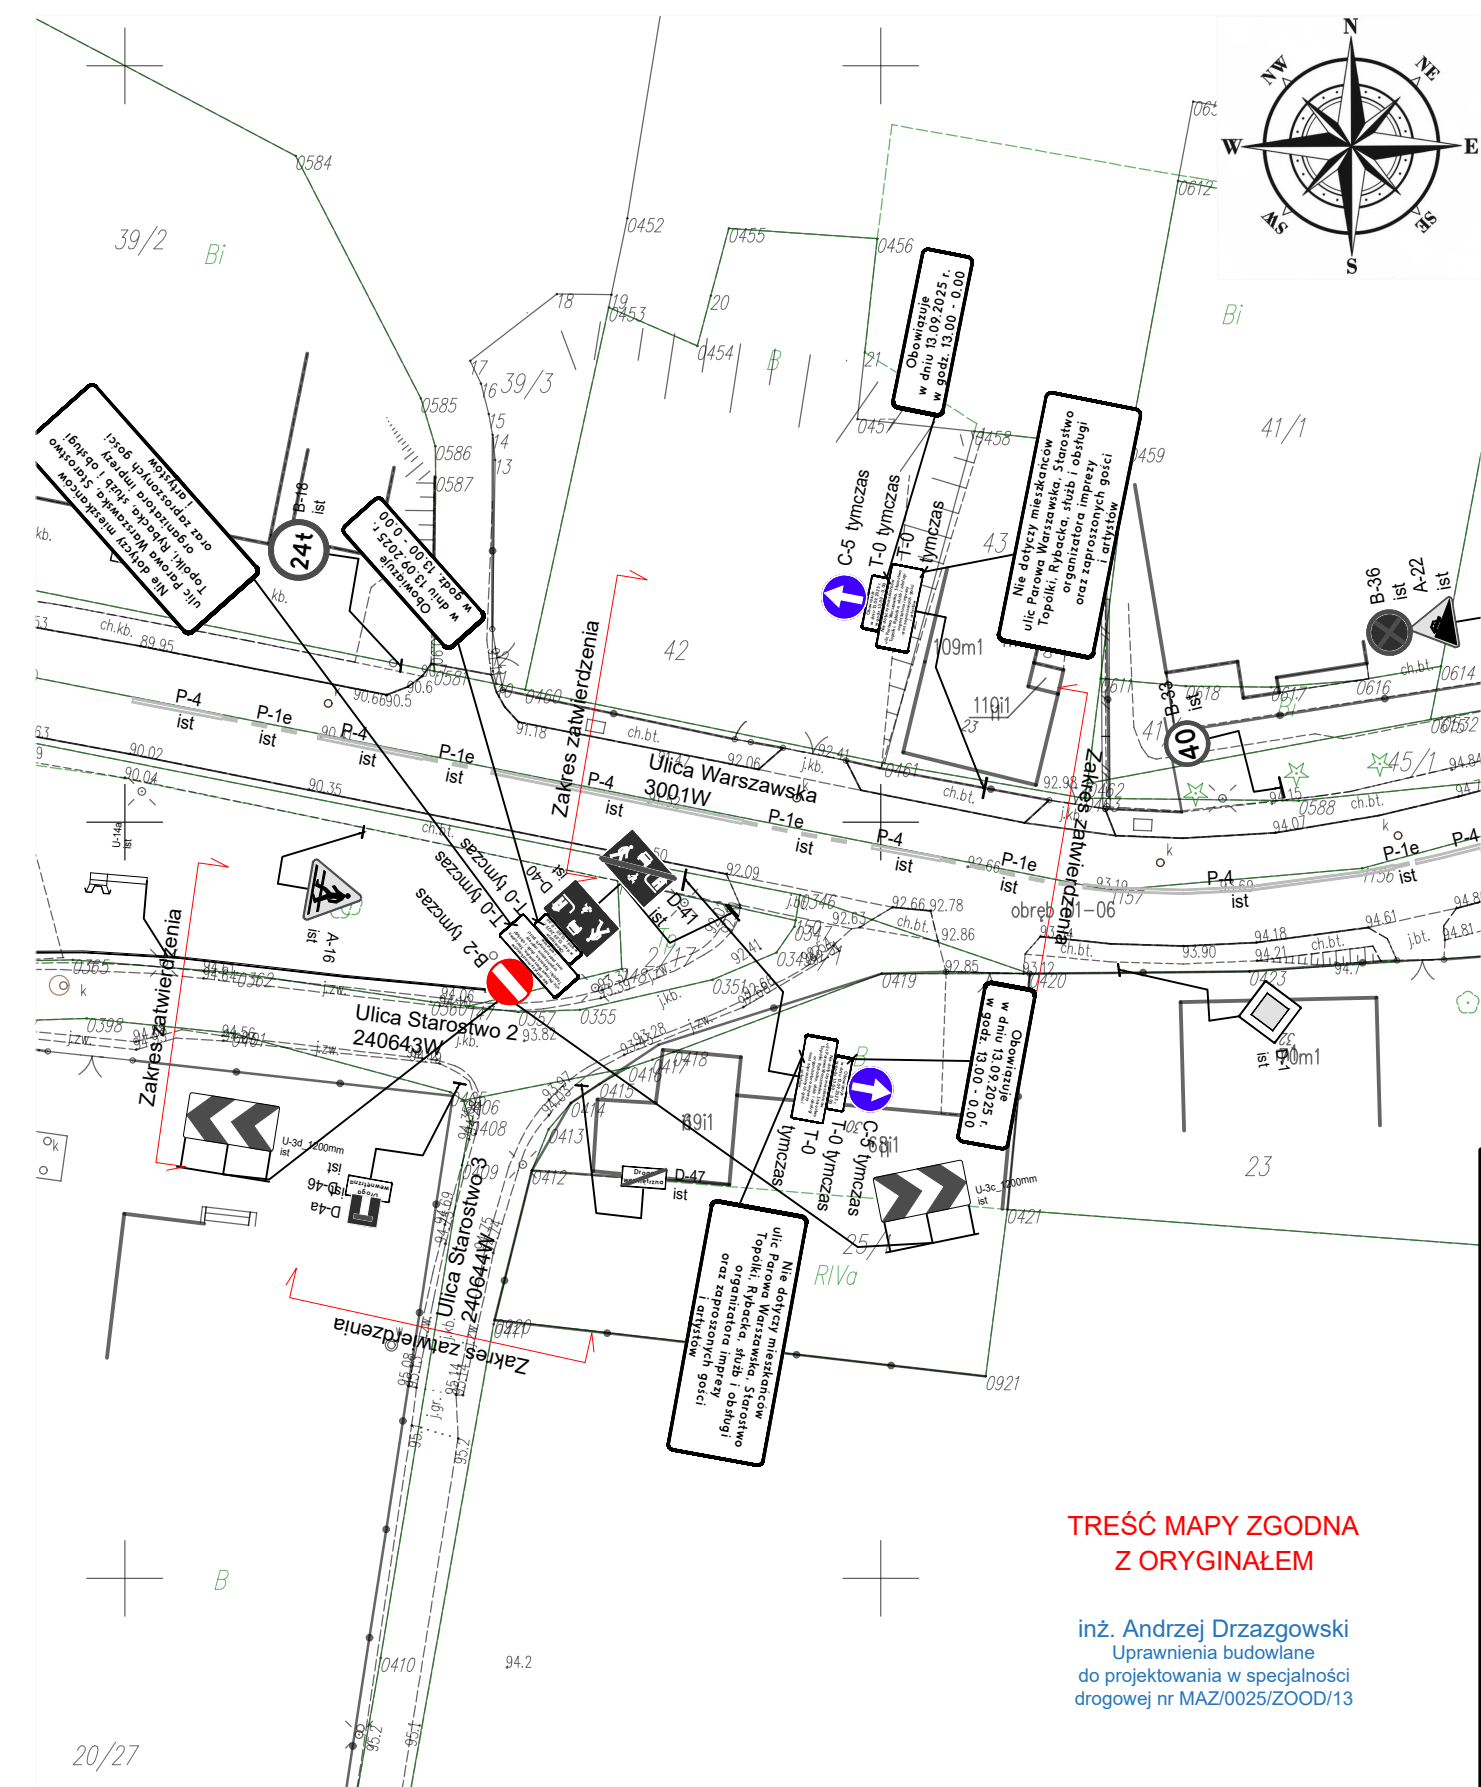

LEGENDA OZNAKOWANIA:

OZNAKOWANIE PIONOWE:

-  B-22 - oznakowanie pionowe projektowane
-  B-2 do przen. - oznakowanie pionowe do przeniesienia (i/lub wymiany na nowe)
-  B-2 przen. - oznakowanie pionowe przeniesione
-  D-4a - oznakowanie pionowe istniejące
-  A-11a - oznakowanie pionowe likwidowane

URZĄDZENIA BEZPIECZEŃSTWA RUCHU:

-  U-3c - urządzenia bezpieczeństwa ruchu projektowane
-  U-3c - urządzenia bezpieczeństwa ruchu do likwidacji
-  U-16d - projektowane progi zwalniające

OZNAKOWANIE POZIOME:

-  P-7a - oznakowanie poziome istniejące
-  P-7a - oznakowanie poziome projektowane
-  P-7a - oznakowanie poziome do likwidacji

Inwestor	 GMINA ZAKROCZYM UL. WARSZAWSKA 7 05-170 ZAKROCZYM		
Jednostka projektowa		INTRAKT ANDRZEJ DRZAZGOWSKI UL. OGRODOWA 5B/10, 05-120 LEGIONOWO	
Nazwa opracowania	PROJEKT CZASOWEJ ORGANIZACJI RUCHU		
Tytuł opracowania	ZMIANA ORGANIZACJI RUCHU NA DROGACH GMINYCH NA CZAS OBCHODÓW UROCZYSTOŚCI "DNI ZAKROCZYMA"		
Lokalizacja	Drogi gminne na terenie Miasta Zakroczym jedn. ew. 141406_4 (Gmina: Miasto Zakroczym)		
Branża	INŻYNIERIA RUCHU		
Nazwa rysunku	PLAN SYTUACYJNY PROJEKTOWANEGO OZNAKOWANIA		
Data opracowania	29 sierpień 2025 r.	Skala	1:500
		Numer rysunku	2.2
Stanowisko	Imię i nazwisko	Branża i numer uprawnień	Podpis
Projektant	inż. Andrzej Drzazgowski	Drogowa upr. bud. MAZ/0025/ZOOD/13	